

切配区


项目	数量	名称
CG01a	1	四门冷藏冰柜
CG01b	1	四门冷冻冰柜
CG02	1	单星盆台
CG03	1	工作台冷藏冰柜
CG04	1	灭蝇灯
CG05	1	不锈钢单冷水龙头

中厨烹饪区

项目	数量	名称
CH01	1	双层砧板打荷台
CH02	1	吊天花双层架
CH03	1	双通打荷台柜
CH04	1	炉拼台
CH05	1	中式双头双尾炒炉
CH06	3	仿西德E2鼓风机
CH07	1	滤网烟罩
CH07b	1	油盆托台
CH08	1	中式单头单尾炒炉
CH09	1	炉拼台柜
CH10	1	鼓风式单头矮仔炉
CH11	1	三层蒸柜
CH12	1	仿西德E3鼓风机
CH13	1	烟罩连接板
CH14	1	单星盆台
CH15	1	工作台
CH16	1	四层板式货架
CH17	1	不锈钢单冷水龙头

洗碗间

项目	数量	名称
CQ01	1	灭蝇灯
CQ02	1	L型浸泡池连双星污碟台
CQ03	1	挂菌筐斜架
CQ04	2	高压花洒龙头
CQ05	1	排气罩
CQ06	1	篮传式洗碗机
CQ07	1	洁碟工作台
CQ08	1	挂菌筐架
CQ09	1	四层平板货架
CQ10	2	高身四门储物柜
CQ11	1	流动收碗车

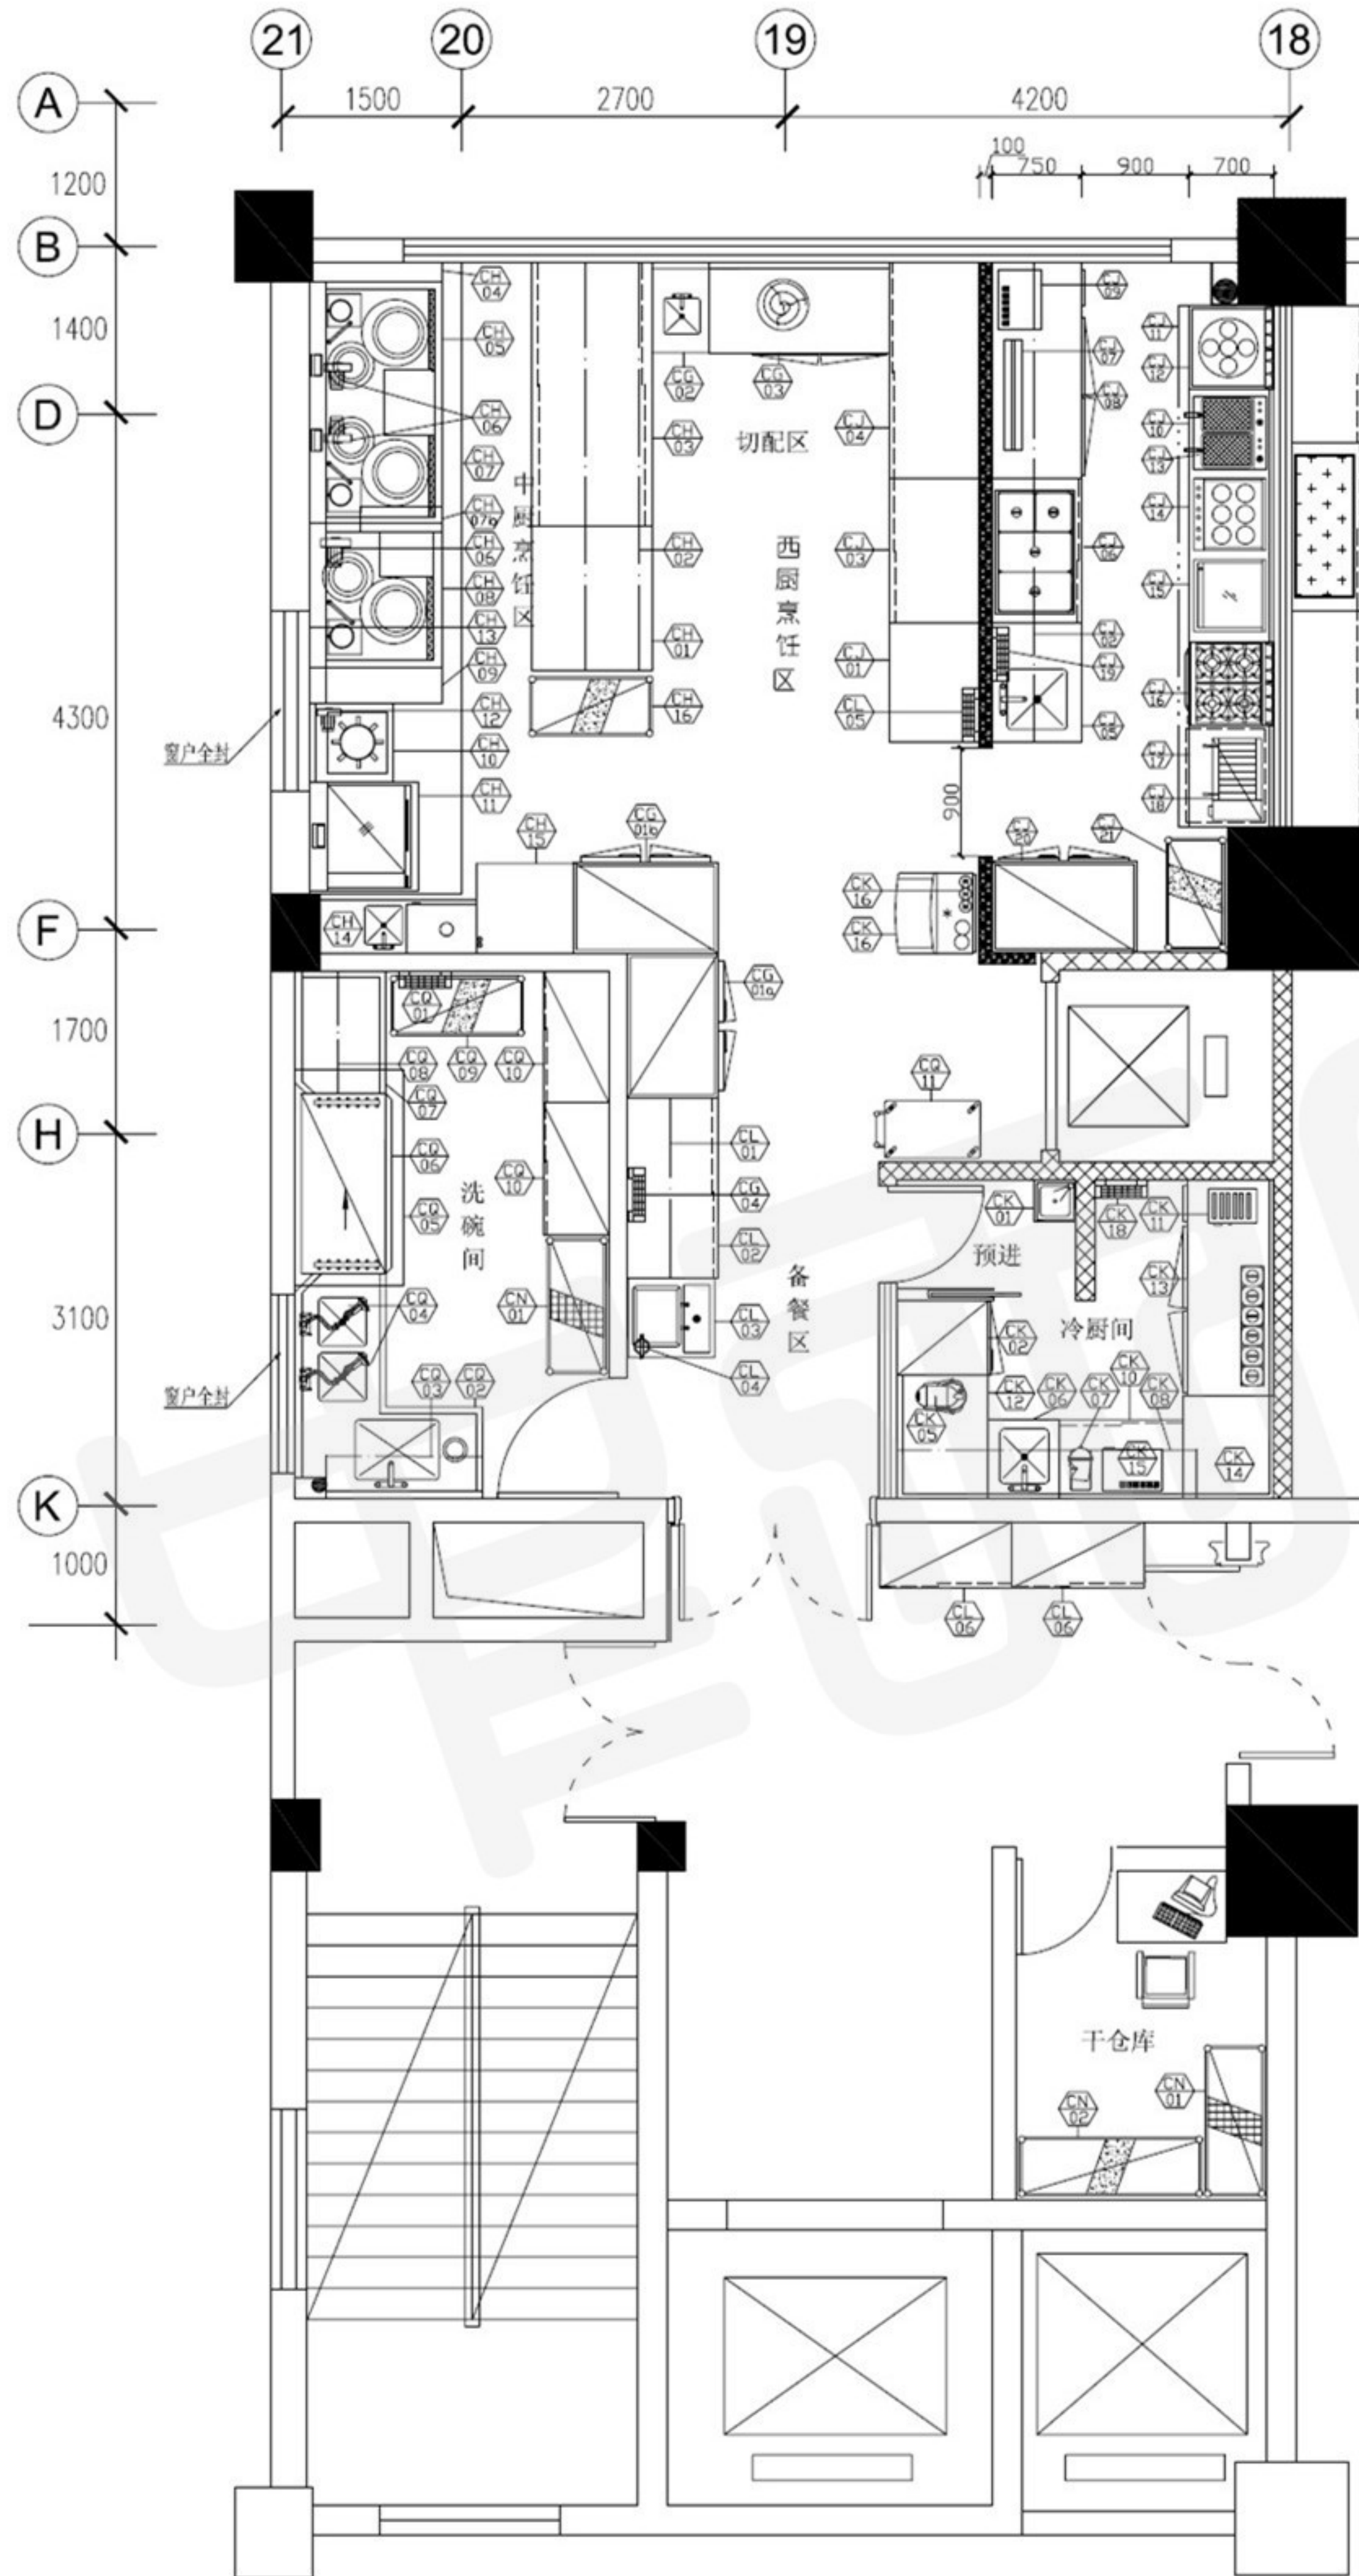


冷厨房

项目	数量	名称
CK01	1	电子感应单星洗手池
CK01b	1	电子感应龙头
CK02	1	二封门单温冰柜
CK03		备用项号
CK05	1	台式搅拌机
CK06	1	单星盆台
CK07	1	三合一榨汁机
CK08	1	挂墙层架
CK09		备用项号
CK10	1	工作台柜
CK11	1	商用六片多士炉
CK12	1	工作台
CK13	1	三文治工作台背柜
CK14	1	工作台
CK15	1	微波炉
CK16	1	制冰机
CK17	1	制冰机净水器
CK18	1	灭蝇灯
CK19	1	不锈钢单冷水龙头

西厨烹饪区

项目	数量	名称
CJ01	1	工作台
CJ02	1	座台双层架
CJ03	1	工作台柜
CJ04	1	工作台柜
CJ05	1	单星盆工作台
CJ06	1	电热汤池柜
CJ07	1	保温灯
CJ08	1	工作台冷藏冰柜
CJ09	2	微波炉
CJ10	1	双层操作台
CJ11	1	滤网烟罩
CJ12	1	电热点心蒸炉
CJ13	1	台式电炸炉
CJ14	1	台式电煮面炉
CJ15	1	台式电平扒炉
CJ16	1	四头煲仔炉连电焗炉
CJ17	1	翻门工作台柜
CJ18	1	台式电面火炉
CJ19	1	灭蝇灯
CJ20	1	四门冷冻冰柜
CJ21	1	四层板式货架
CJ22	1	不锈钢单冷水龙头

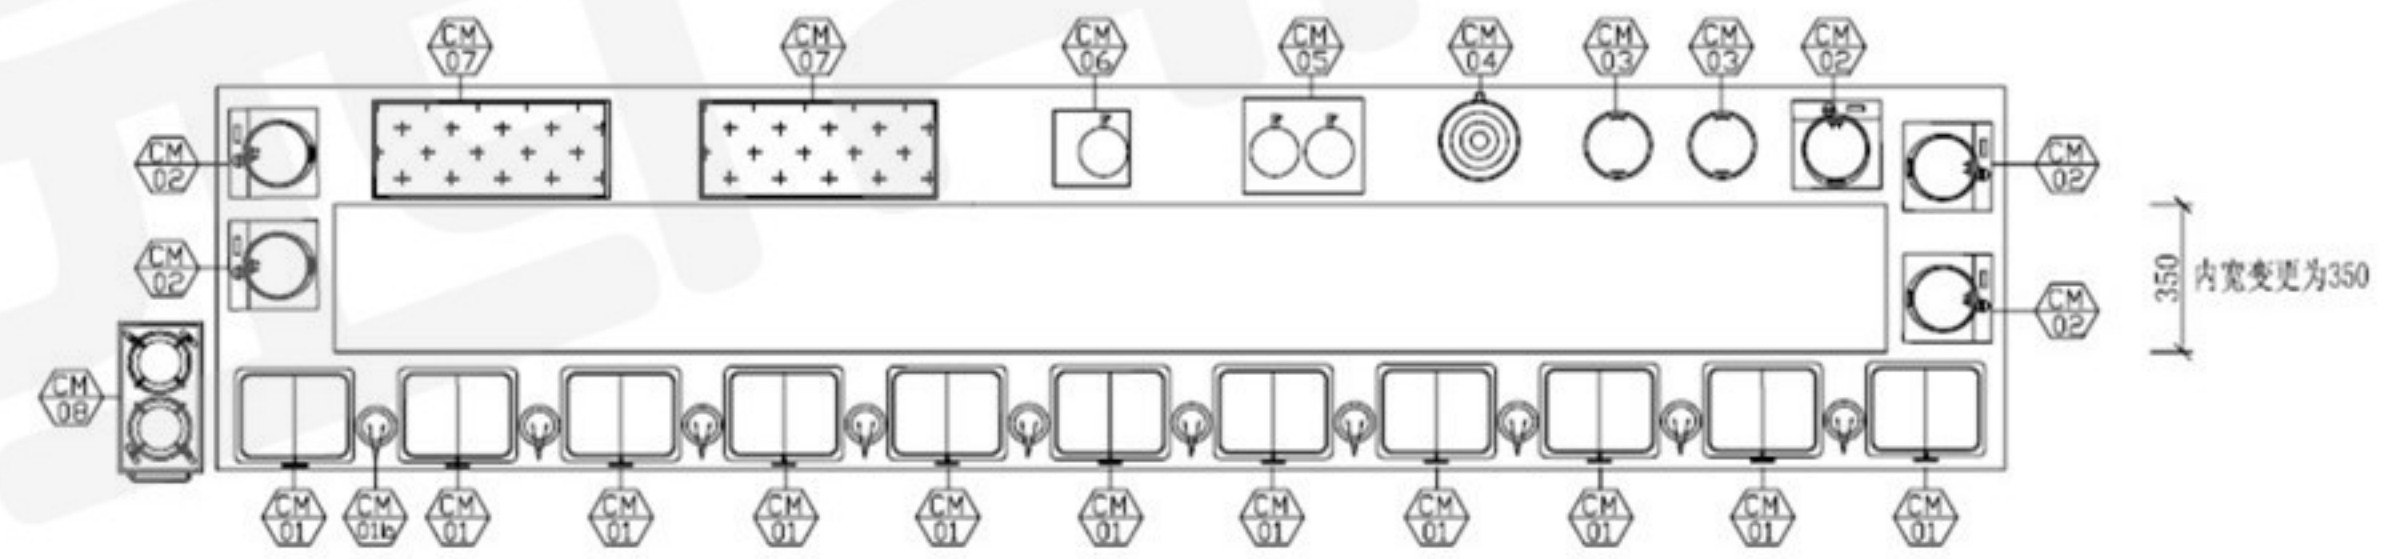

干仓库

项目	数量	名称
CN01	3	四层格条货架
CN02	1	四层平板货架

备餐区

项目	数量	名称
CL01	1	挂墙层架
CL02	1	工作台柜
CL03	1	吉之美节能开水器连座
CL04	1	不锈钢防垢净水器
CL05	1	灭蝇灯
CL06	2	高身四门储物柜
CL07	1	工作台柜

布菲台

项目	数量	名称
CM01	11	电热宴会餐炉(方形)
CM02	5	台式电磁炉
CM02b	5	餐盆(配电磁炉)
CM03	2	暖汤炉
CM04	1	巧克力喷泉机
CM05	1	双头果汁鼎
CM06	1	单头麦片分配器
CM07	2	不锈钢保温冰槽
CM08	2	双头暖碟车
CM09	1	展示工作台柜
CM10	1	不锈钢保温冰槽连柜
CM11	1	展示工作台柜



NOTE: 1: All measurements must be checked on site
2: All dimensions in mm
3: Do not scale drawings
NO PART OF THIS DRAWING DESIGN BE USED OR REPRODUCED IN ANY MANNER WHATSOEVER WITHOUT WRITTEN PERMISSION OF KINTY LTD.

工程项目:
南宁金紫荆国际大酒店

日期	修订
2012-12-19	作废

标题:
二层西厨房设备平面布局图

绘图: 设计:
比例: 1:85 日期: 2013-01-08
工程编号: 12-11-A 图号: A-2 A3