

干仓库/酱料库/粮油库		
项目	数量	名称
CA01	4	平板车
CA02	23	不锈钢货架

冷藏库/冷冻库		
项目	数量	名称
CC01	1	压花铝冷库
CC02	2	压花铝冷库平开门
CC03	1	冷藏机组
CC04	1	冷冻机组
CC05	13	不锈钢货架

蔬菜加工间		
项目	数量	名称
CD01	1	灭蝇灯
CD02	1	棒梳式洗池龙头
CD03	1	浸泡池
CD04	1	浸泡池
CD05	1	挂漏架
CD06	1	砧板工作台
CD07	1	工作台
CD08	1	挂漏架
CD09	1	双单盘工作台
CD10	1	砧板工作台
CD11	1	单单盘工作台
CD12	1	不锈钢货架

肉类加工间		
项目	数量	名称
CE01	1	浸泡池
CE02	1	砧板工作台
CE03	1	挂漏架
CE04	1	双单盘工作台
CE05	1	挂漏架
CE06	1	砧板工作台
CE07	1	工作台
CE08	1	挂漏架
CE09	1	单单盘台
CE10	1	不锈钢货架
CE11	1	绞肉机
CE12	1	工作台
CE13	1	单单盘工作台

海鲜加工间		
项目	数量	名称
CF01	4	单单盘工作台
CF02	1	挂漏架
CF03	2	不锈钢货架
CF04	1	挂漏架
CF05	1	工作台
CF06	1	流动垃圾车
CF07	1	工作台
CF08	1	灭蝇灯

切配区		
项目	数量	名称
CG01	2	灭蝇灯
CG02	2	不锈钢货架
CG03	2	不锈钢货架
CG04	4	单单盘工作台
CG04b	2	单单盘工作台
CG05	2	单单盘工作台
CG06	1	挂漏架
CG07	1	挂漏架
CG08	2	工作台
CG09	1	挂漏架
CG10	1	切片机
CG11	6	工作台冷藏柜
CG12	4	单单盘工作台
CG13	6	切配工作台
CG14	2	吧台架

垃圾房		
项目	数量	名称
CD01	1	垃圾分类台
CD02	1	单单盘工作台
CD03	1	棒梳式洗池龙头
CD04	1	压花铝冷库
CD05	1	压花铝冷库平开门
CD06	1	冷藏机组

炒煮区		
项目	数量	名称
CH01	2	双通打荷台柜
CH02	4	双通打荷台柜
CH03	1	工作台
CH04	1	烟罩连接板
CH05	1	抽油烟机
CH06	2	六头煲仔炉
CH07	1	炉灶工作台
CH08	6	中式双头双联炒炉
CH09	12	灶罩鼓风机
CH10	1	抽油烟机
CH11	1	烟罩连接板
CH12	1	炉灶工作台
CH13	2	炉灶台

蒸餐区		
项目	数量	名称
CI01	1	棒梳式洗池龙头
CI02	1	工作台
CI03	1	单单盘工作台
CI04a	1	蒸身窗口冷藏柜
CI04b	1	蒸身窗口冷藏柜
CI05	1	灭蝇灯
CI06	1	不锈钢货架
CI07	1	工作台
CI08	1	拼台
CI09	1	双通打荷台柜
CI10	1	工作台
CI11	1	灶罩鼓风机
CI12	1	鼓风式三头煲仔炉
CI13	1	烟罩连接板
CI14	3	三门海鲜蒸柜
CI15	3	灶罩鼓风机
CI16	2	单单盘工作台
CI17	1	抽油烟机

腌腊/风干间		
项目	数量	名称
CJ01	1	不锈钢货架
CJ02	1	蒸身窗口冷藏柜
CJ03	1	双单盘工作台
CJ04	1	挂漏架
CJ05	1	工作台
CJ06	1	工作台
CJ07	1	蒸身窗口冷藏柜
CJ08	1	蒸身窗口冷藏柜
CJ09	1	灭蝇灯
CJ10	1	流动垃圾车
CJ11	1	抽油烟机
CJ12	1	鼓风式三头煲仔炉
CJ13	1	灶罩鼓风机
CJ14	1	鼓式烧腊炉
CJ15	2	鼓式烧腊炉
CJ16	1	蜜汁槽
CJ17	2	铁厨吊架连油盘


面点间		
项目	数量	名称
CK01	1	灭蝇灯
CK02	1	蒸身窗口冷藏柜
CK03	2	单单盘工作台
CK04	1	挂漏架
CK05	1	工作台
CK06	1	工作台
CK07	2	面粉操作台
CK08	4	压面机
CK09	1	不锈钢货架
CK10	1	挂漏架
CK11	1	工作台
CK12	1	和面机
CK13	1	搅拌机
CK14	1	压面机
CK15	2	流动垃圾车
CK16	1	发酵箱
CK17	1	电热烘炉
CK18	1	排气罩

蒸点间		
项目	数量	名称
CL01	1	蒸身窗口冷藏柜
CL02	1	单单盘工作台
CL03	1	挂漏架
CL04	1	砧板工作台
CL05	1	工作台冷藏柜
CL06	1	打荷台
CL07	1	蒸炉吊架
CL08	1	打荷台
CL09	1	双通打荷台柜
CL10	1	炉灶台
CL11	1	灶罩鼓风机
CL12	1	中式单头单尾炒炉
CL13	1	中式双头单尾炒炉
CL14	4	灶罩鼓风机
CL15	2	双头单尾炒炉
CL16	1	单单盘工作台
CL17	1	鼓风式双头煲仔炉
CL18	1	烟罩连接板
CL19	1	抽油烟机
CL20	1	棒梳式洗池龙头
CL21	1	不锈钢货架
CL22	1	灭蝇灯

餐餐中柜区		
项目	数量	名称
CM01	2	蒸身窗口冷藏柜
CM02	2	餐台冷藏柜
CM03	2	餐台柜
CM04	2	餐台
CM05	1	转角工作台
CM06	2	工作台
CM07	1	挂漏架
CM08	1	单单盘工作台
CM09	2	餐台柜
CM10	1	灭蝇灯
CM11	3	蒸身窗口冷藏柜

冷厨间		
项目	数量	名称
CN01	1	单单洗手盆
CN01b	1	电子擦盘龙头
CN02	1	商用制冰机
CN03	1	爱惠浦制冰机过滤器
CN04	1	蒸身窗口冷藏柜
CN05	1	单单盘工作台
CN06	1	挂漏架
CN07	2	餐台十八盘冷拼
CN08	1	灭蝇灯
CN09	1	工作台
CN10	1	挂漏架
CN11	1	单单盘工作台
CN12	1	工作台
CN13	1	微波炉
CN14	1	砧板工作台柜
CN15	2	铁厨吊架连油盘
CN16	2	工作台餐柜
CN17	4	工作台

洗碗间/保洁间		
项目	数量	名称
CP01	2	流动垃圾车
CP02	1	流动垃圾袋
CP03	1	大滚筒清洗架
CP04	1	餐台挂漏架
CP05	1	单单盘工作台
CP06	1	蒸花露水龙头
CP07	1	洗碗工作台
CP08	1	普通式洗碗机
CP09	1	排气罩
CP10	1	挂漏架
CP11	1	洗碟工作台
CP12	1	灭蝇灯
CP13	4	不锈钢四眼铁架
CP14	1	棒梳式洗池龙头
CP15	8	蒸身窗口冷藏柜

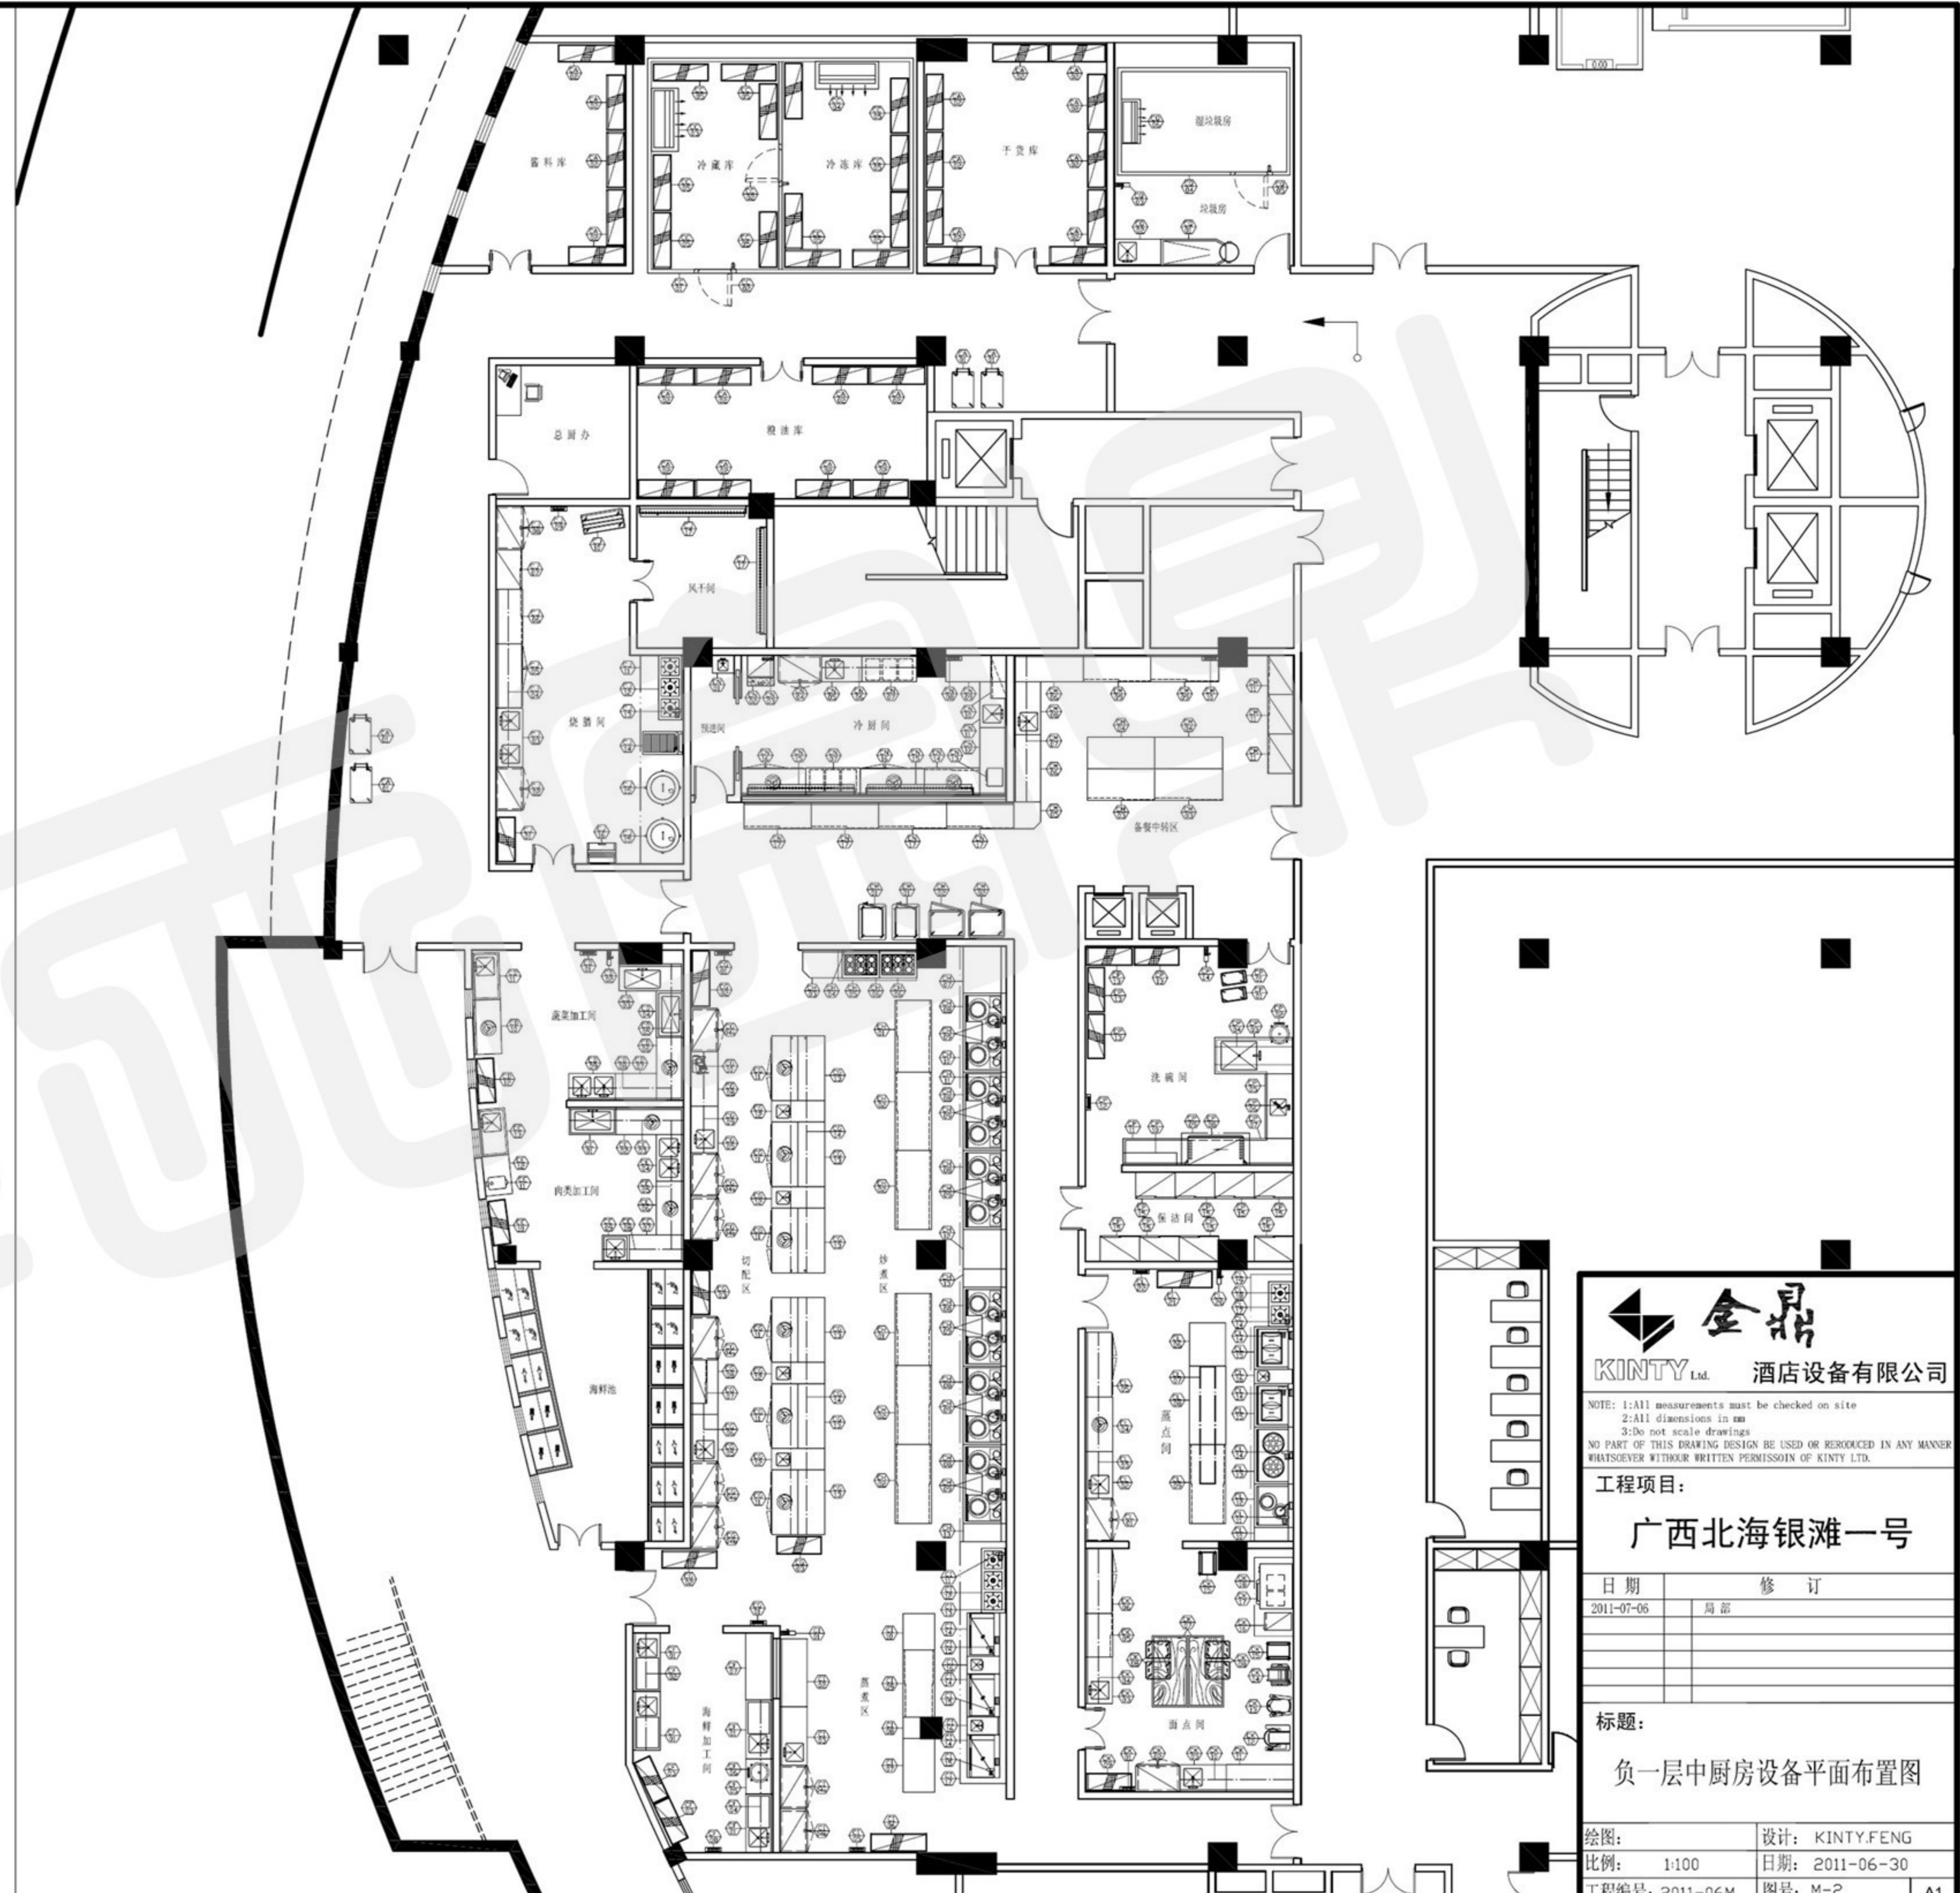



金鼎
KINTY Ltd. 酒店设备有限公司

NOTE: 1:All measurements must be checked on site
2:All dimensions in mm
3:Do not scale drawings
NO PART OF THIS DRAWING DESIGN BE USED OR REPRODUCED IN ANY MANNER
WHATSOEVER WITHOUT WRITTEN PERMISSION OF KINTY LTD.

工程项目:
广西北海银滩一号

日期	修订
2011-07-06	局部

标题:
负一层中厨房设备平面布置图

绘图:	设计: KINTY.FENG
比例: 1:100	日期: 2011-06-30
工程编号: 2011-06M	图号: M-2

A1